


# GRUNDLETTUNGSPLAN

## PLAN OF GROUND WATER PIPES

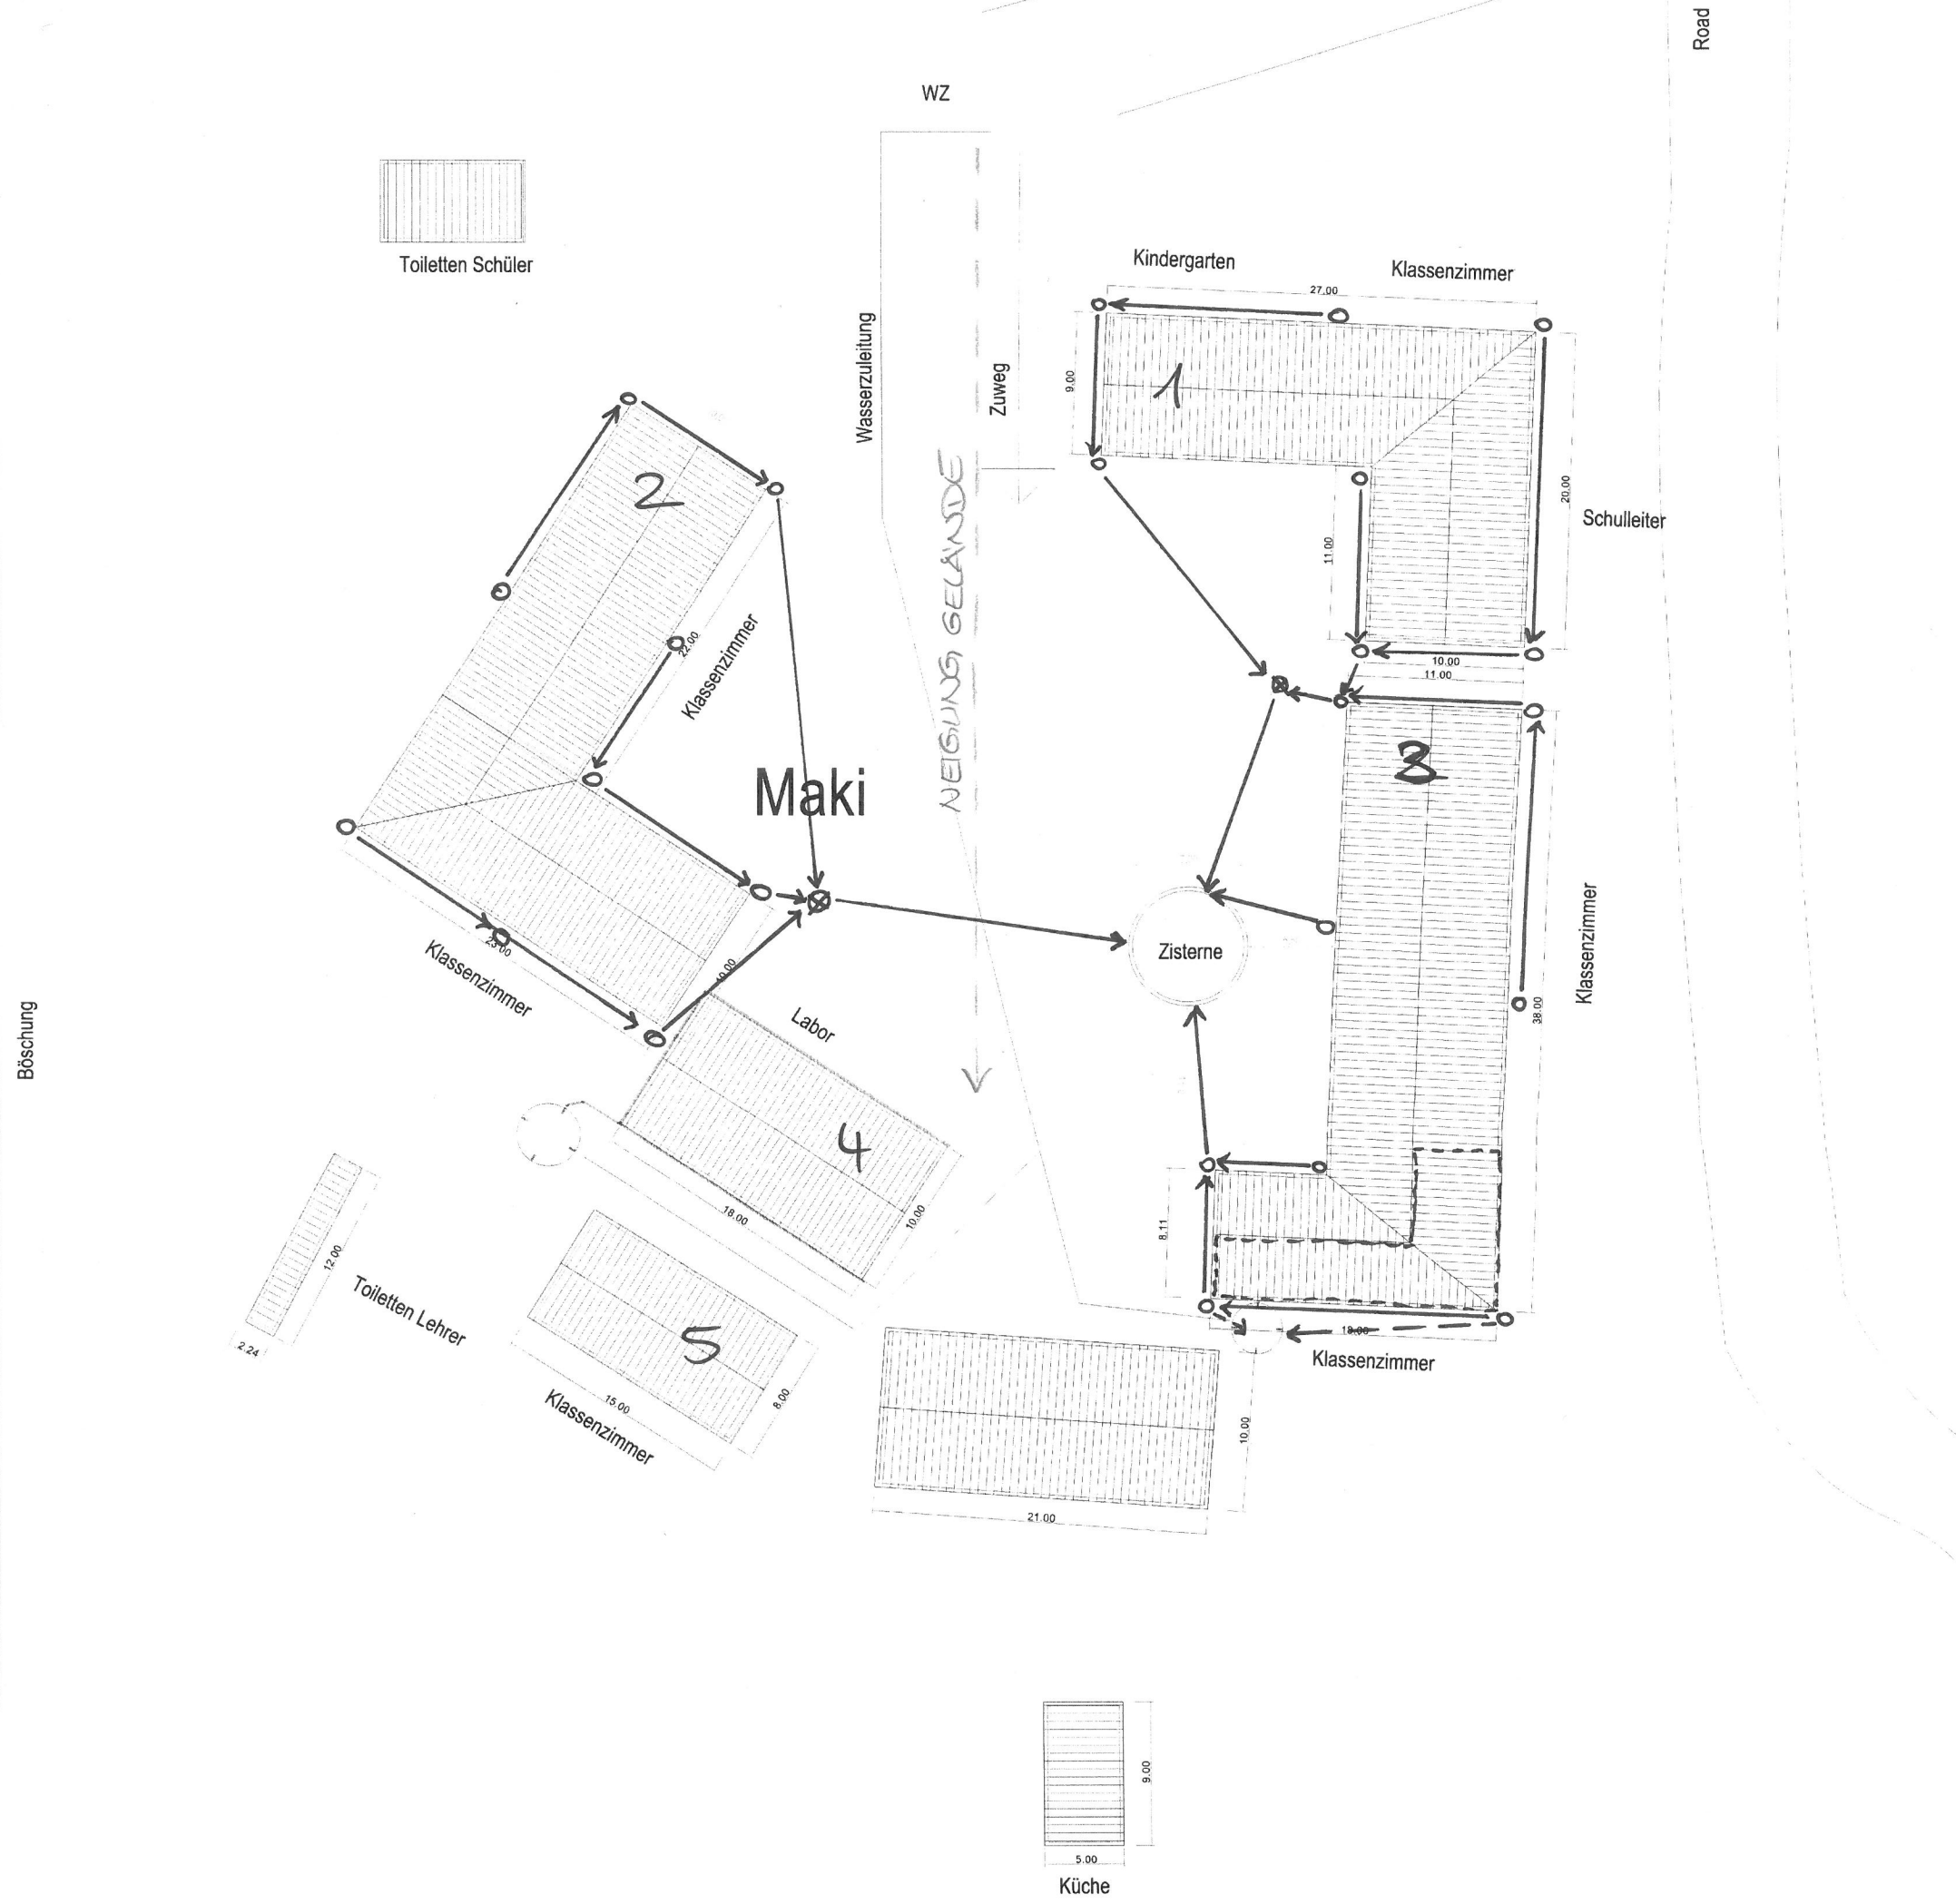

### LEGENDE / KEY

- o - Fallrohr
- x - Sammelpunkt
- - Grundleitung
- - optionale Führung der Grundleitung