



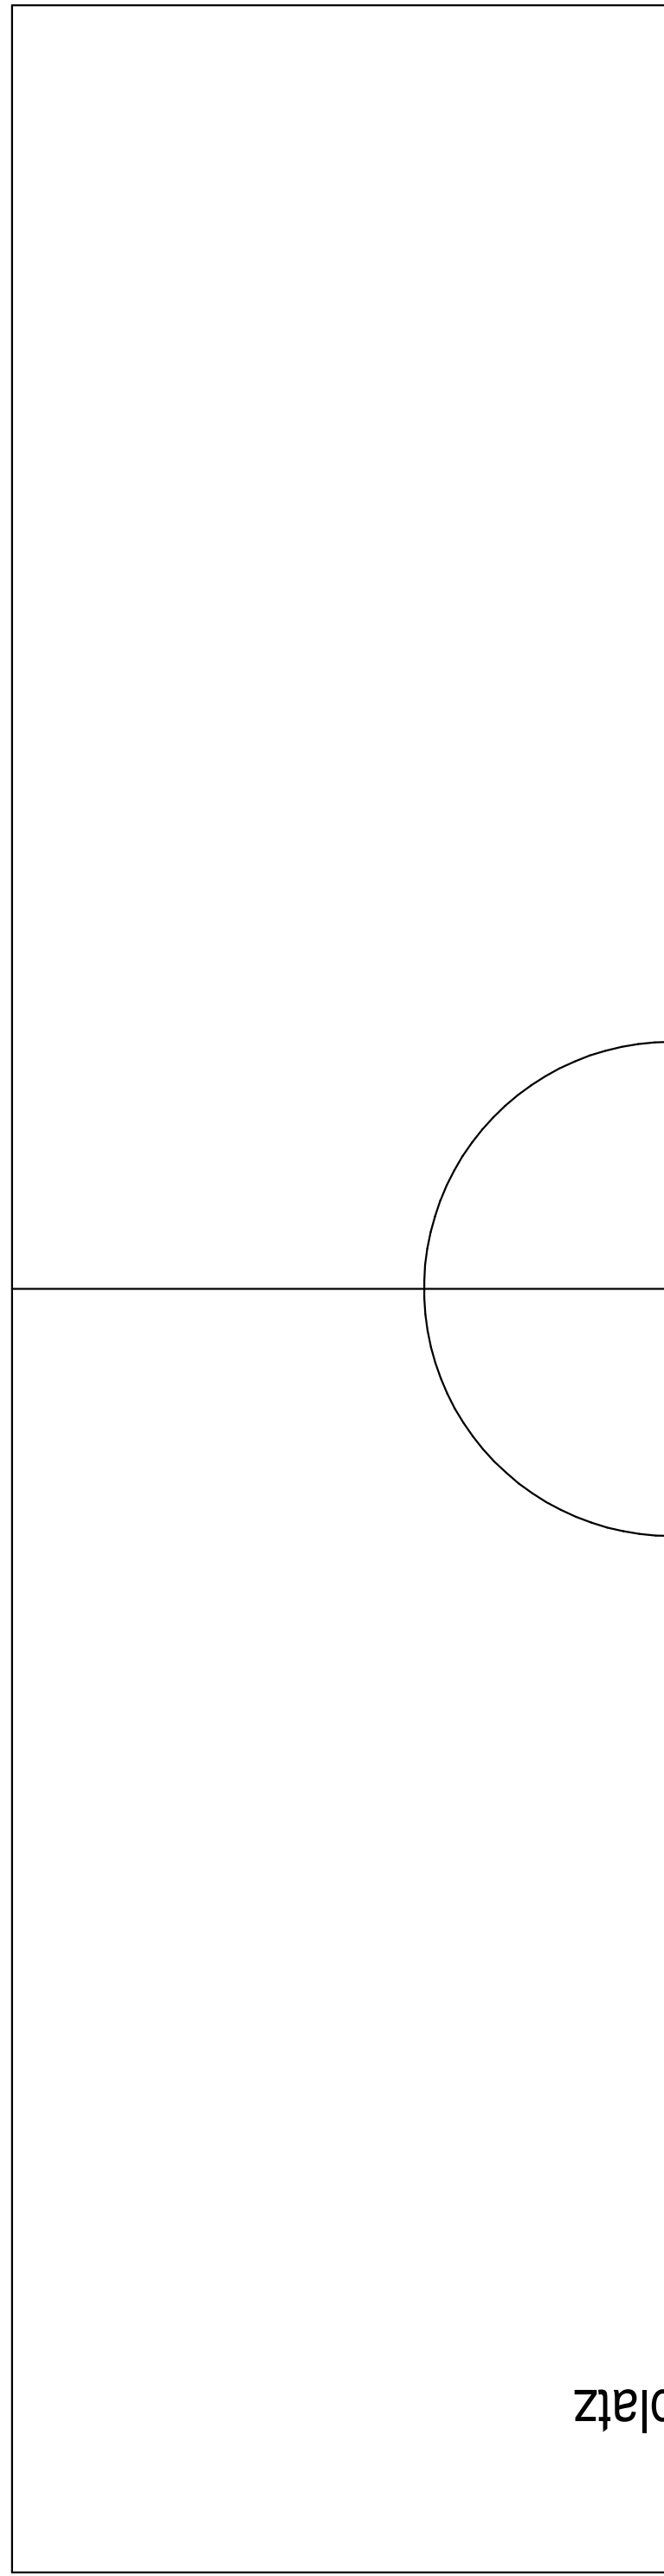

Böschung


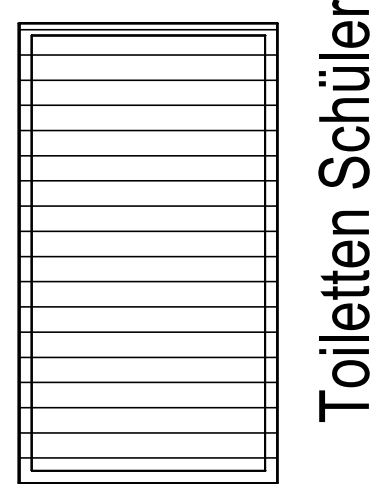


Toiletten Schüler

WZ

Wasserzuleitung

Zuweg

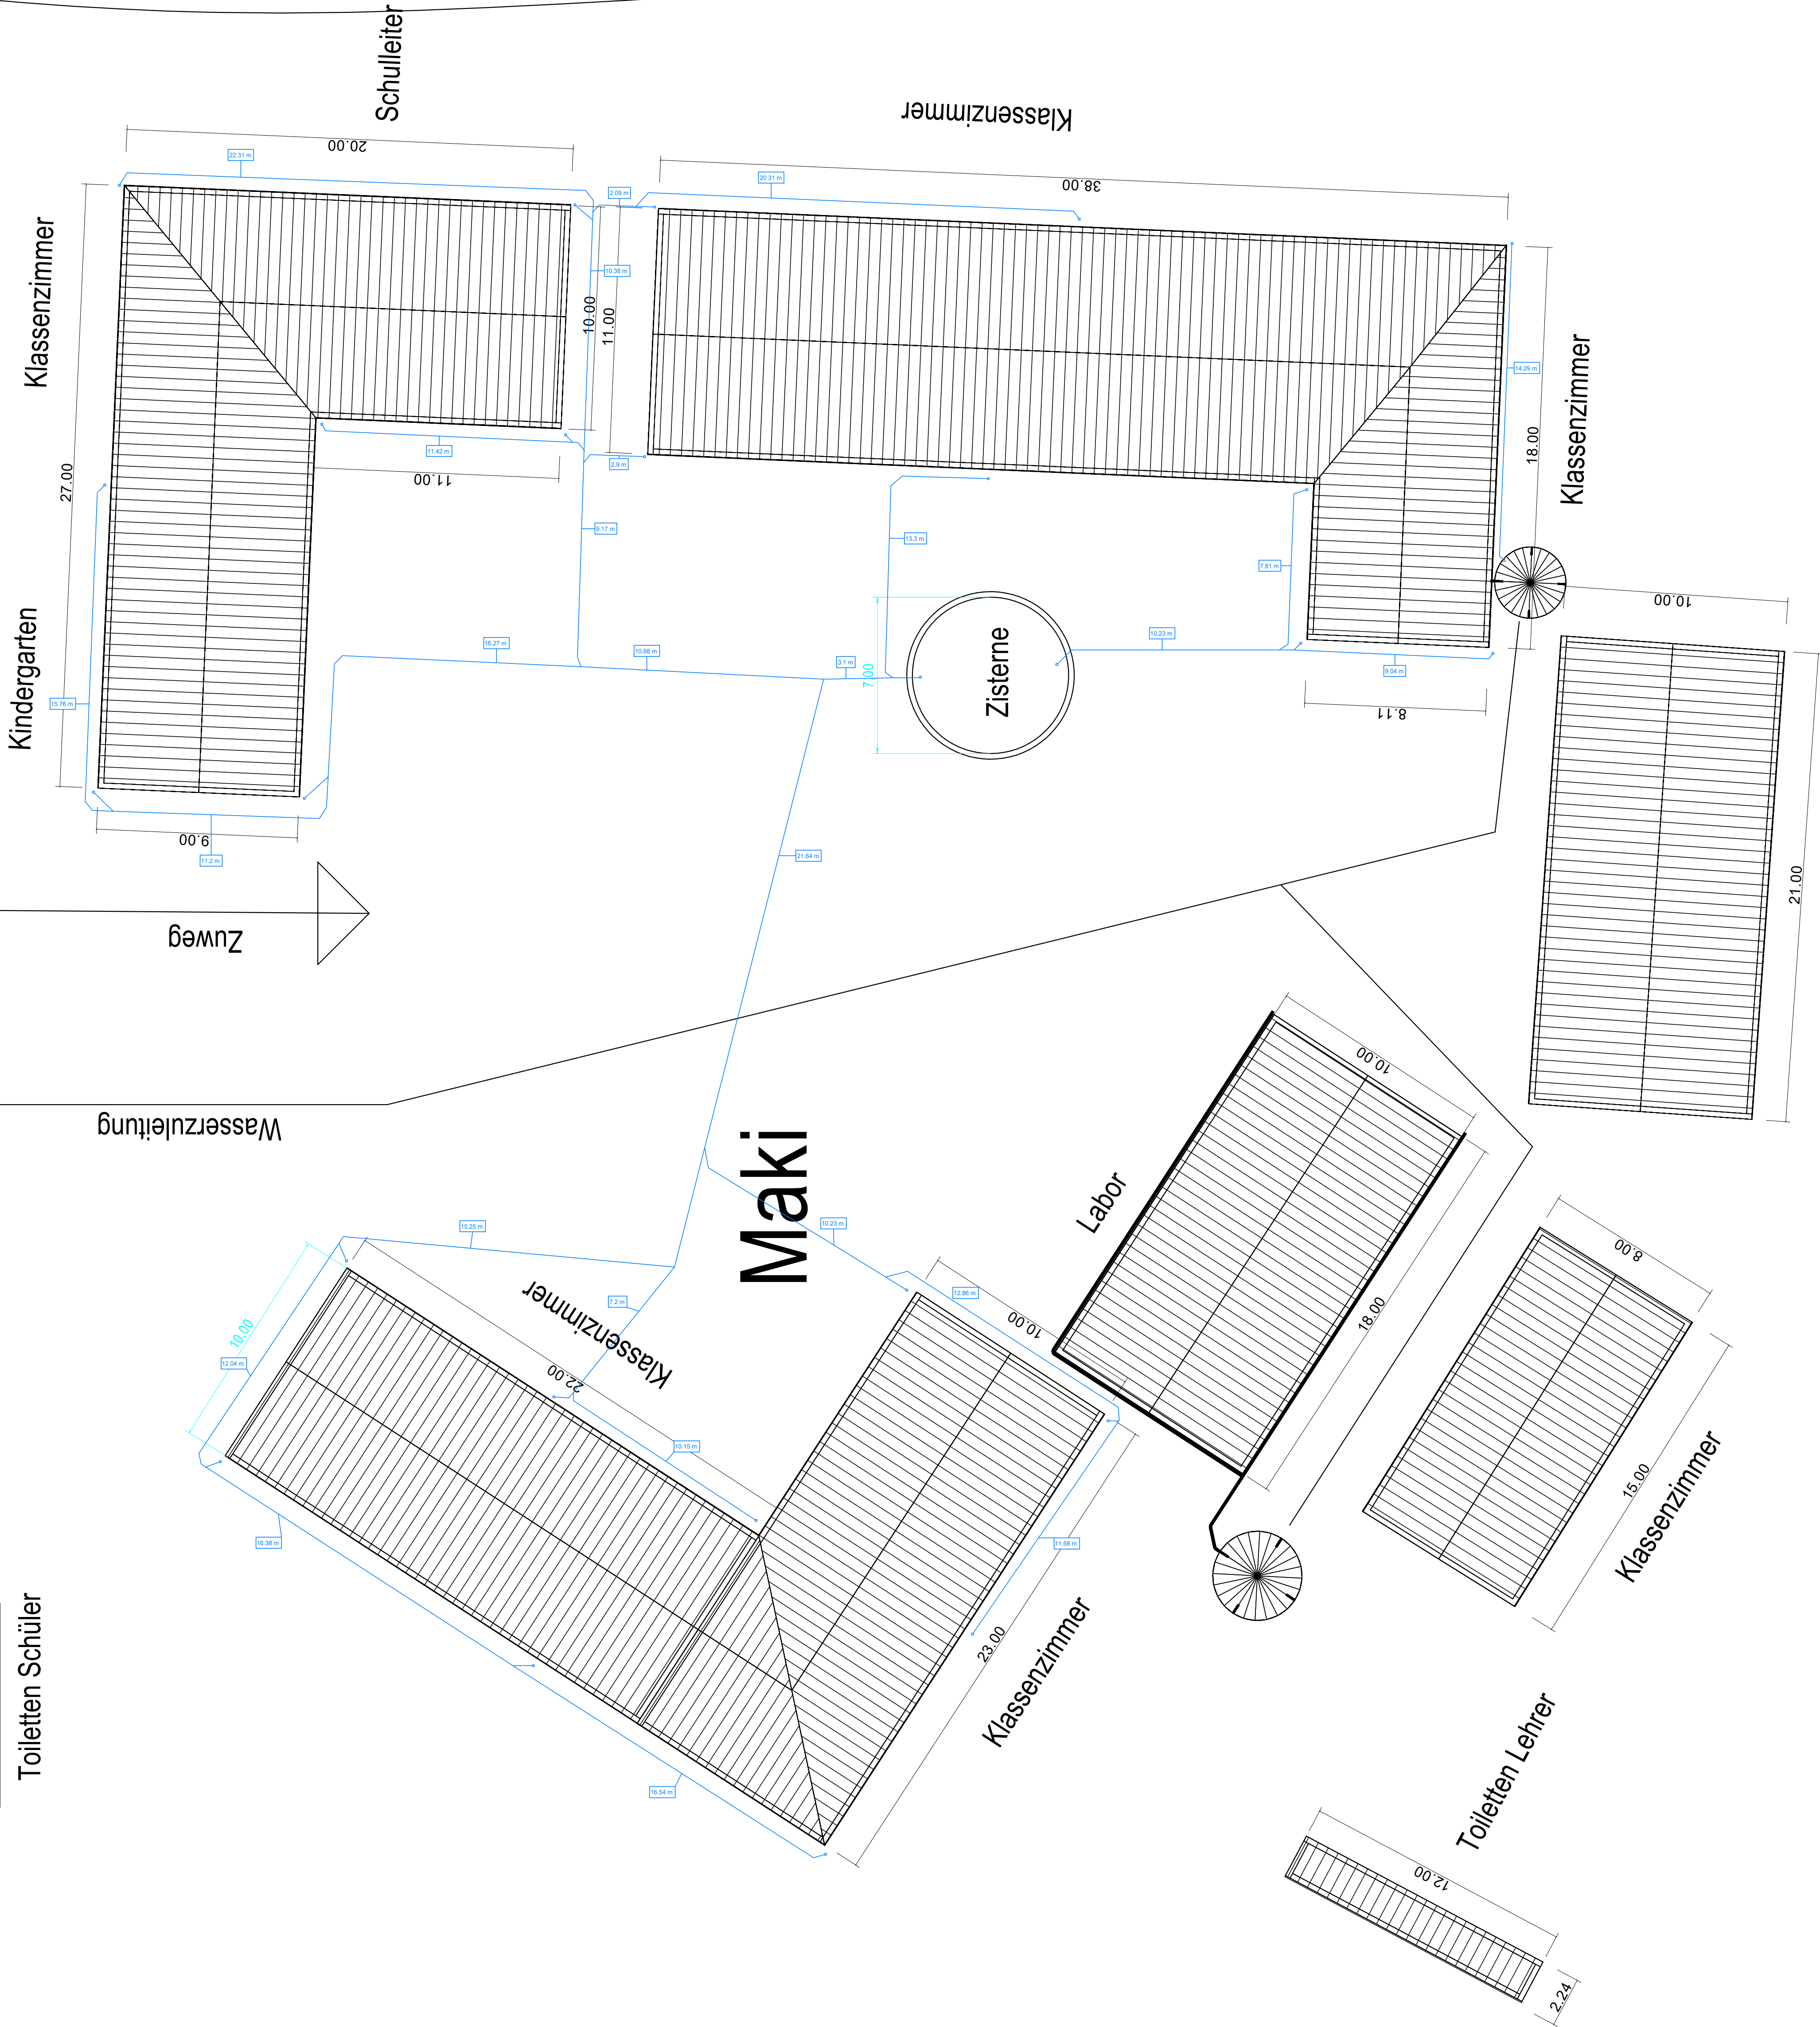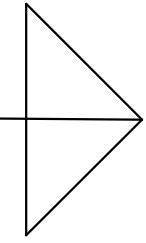

Road